


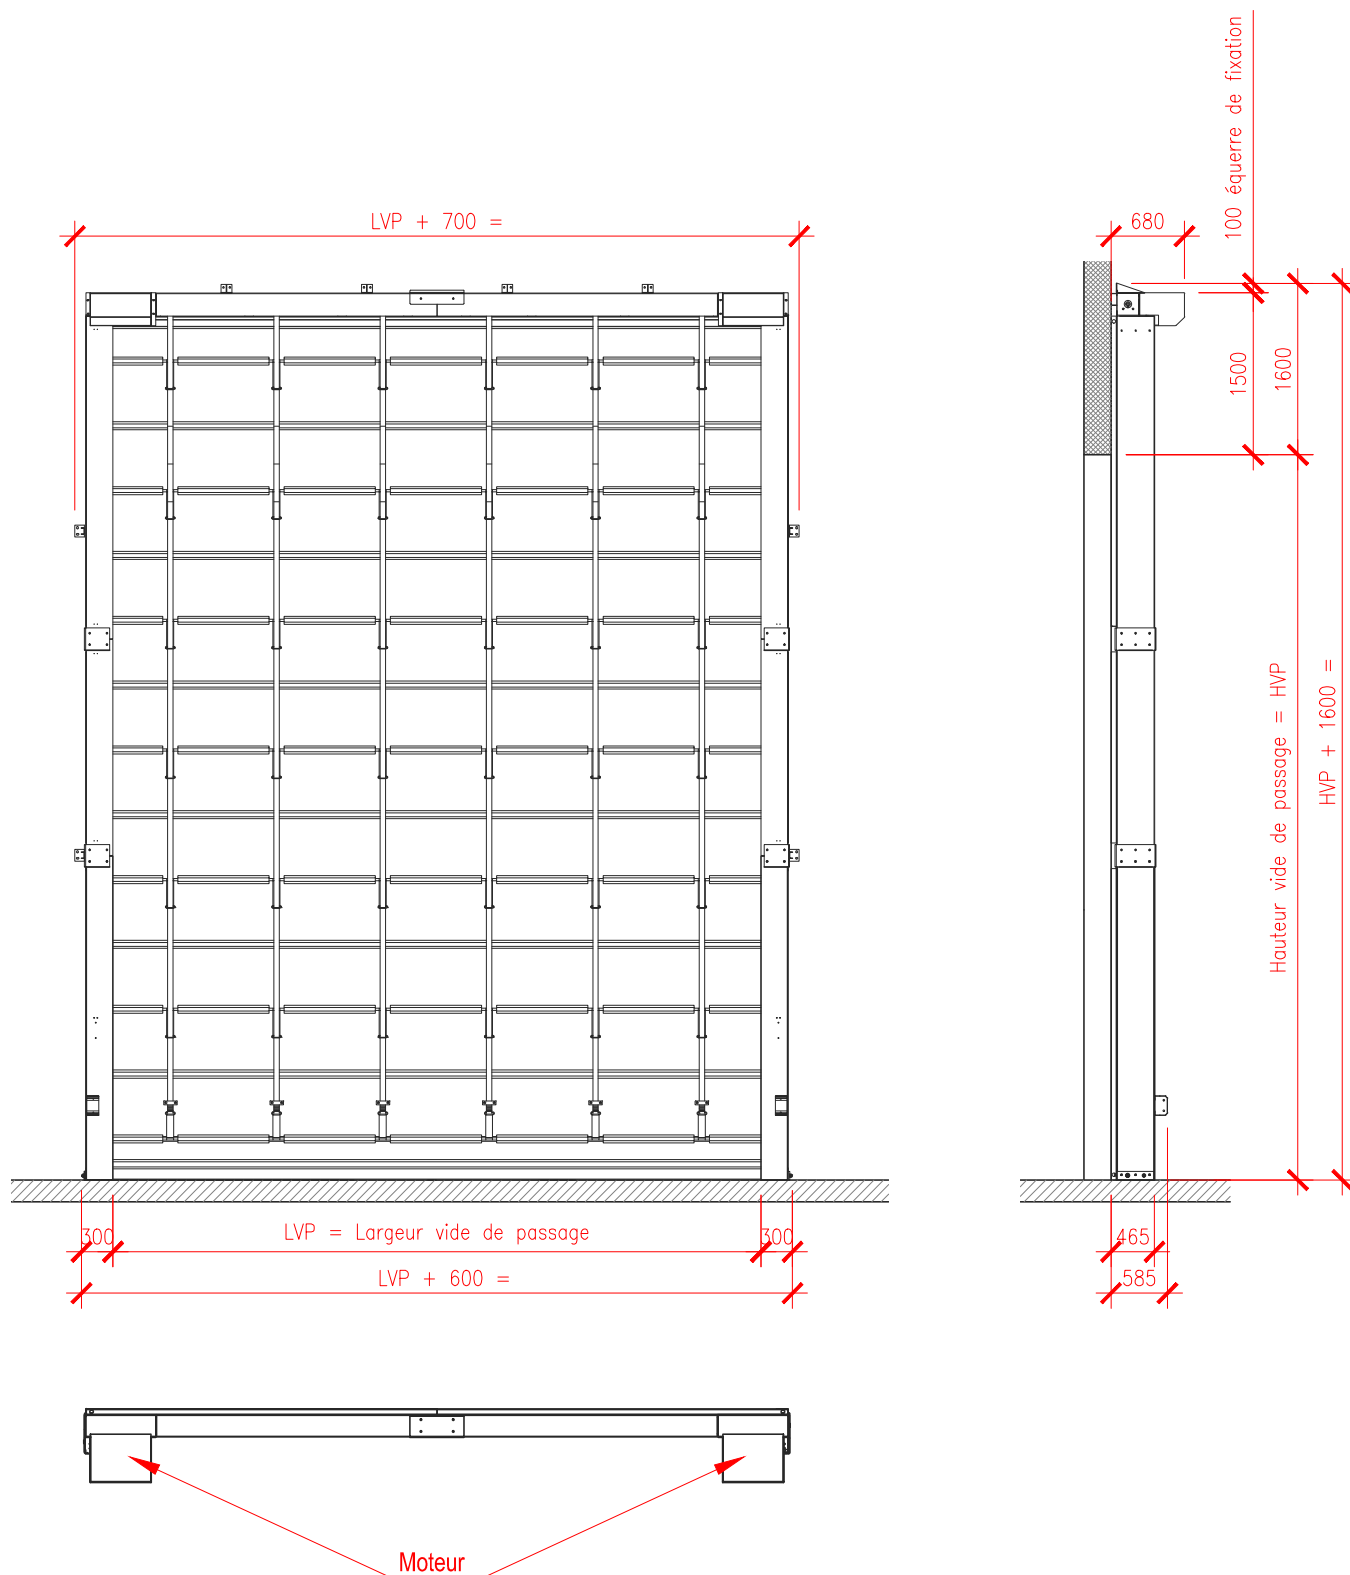

Montage uniquement en retrait du vide de maçonnerie
Largeur et hauteur maxi vide de passage sur demande
Dimensions maxi 60m²



Schéma d'implantation

N°: 00-10-06-SI001-F Date: 04.09.2009 Ech: 1:75

Désignation: Plan d'implantation

Type d'installation: Porte rapide à empilement, Type RS-PIL-XL

RIEDER Systems SA - Route du Verney 13 - 1070 Puidoux - Tel. 0848 848 650 - Fax 0848 848 651
www.riedersystems.ch - info@riedersystems.ch