


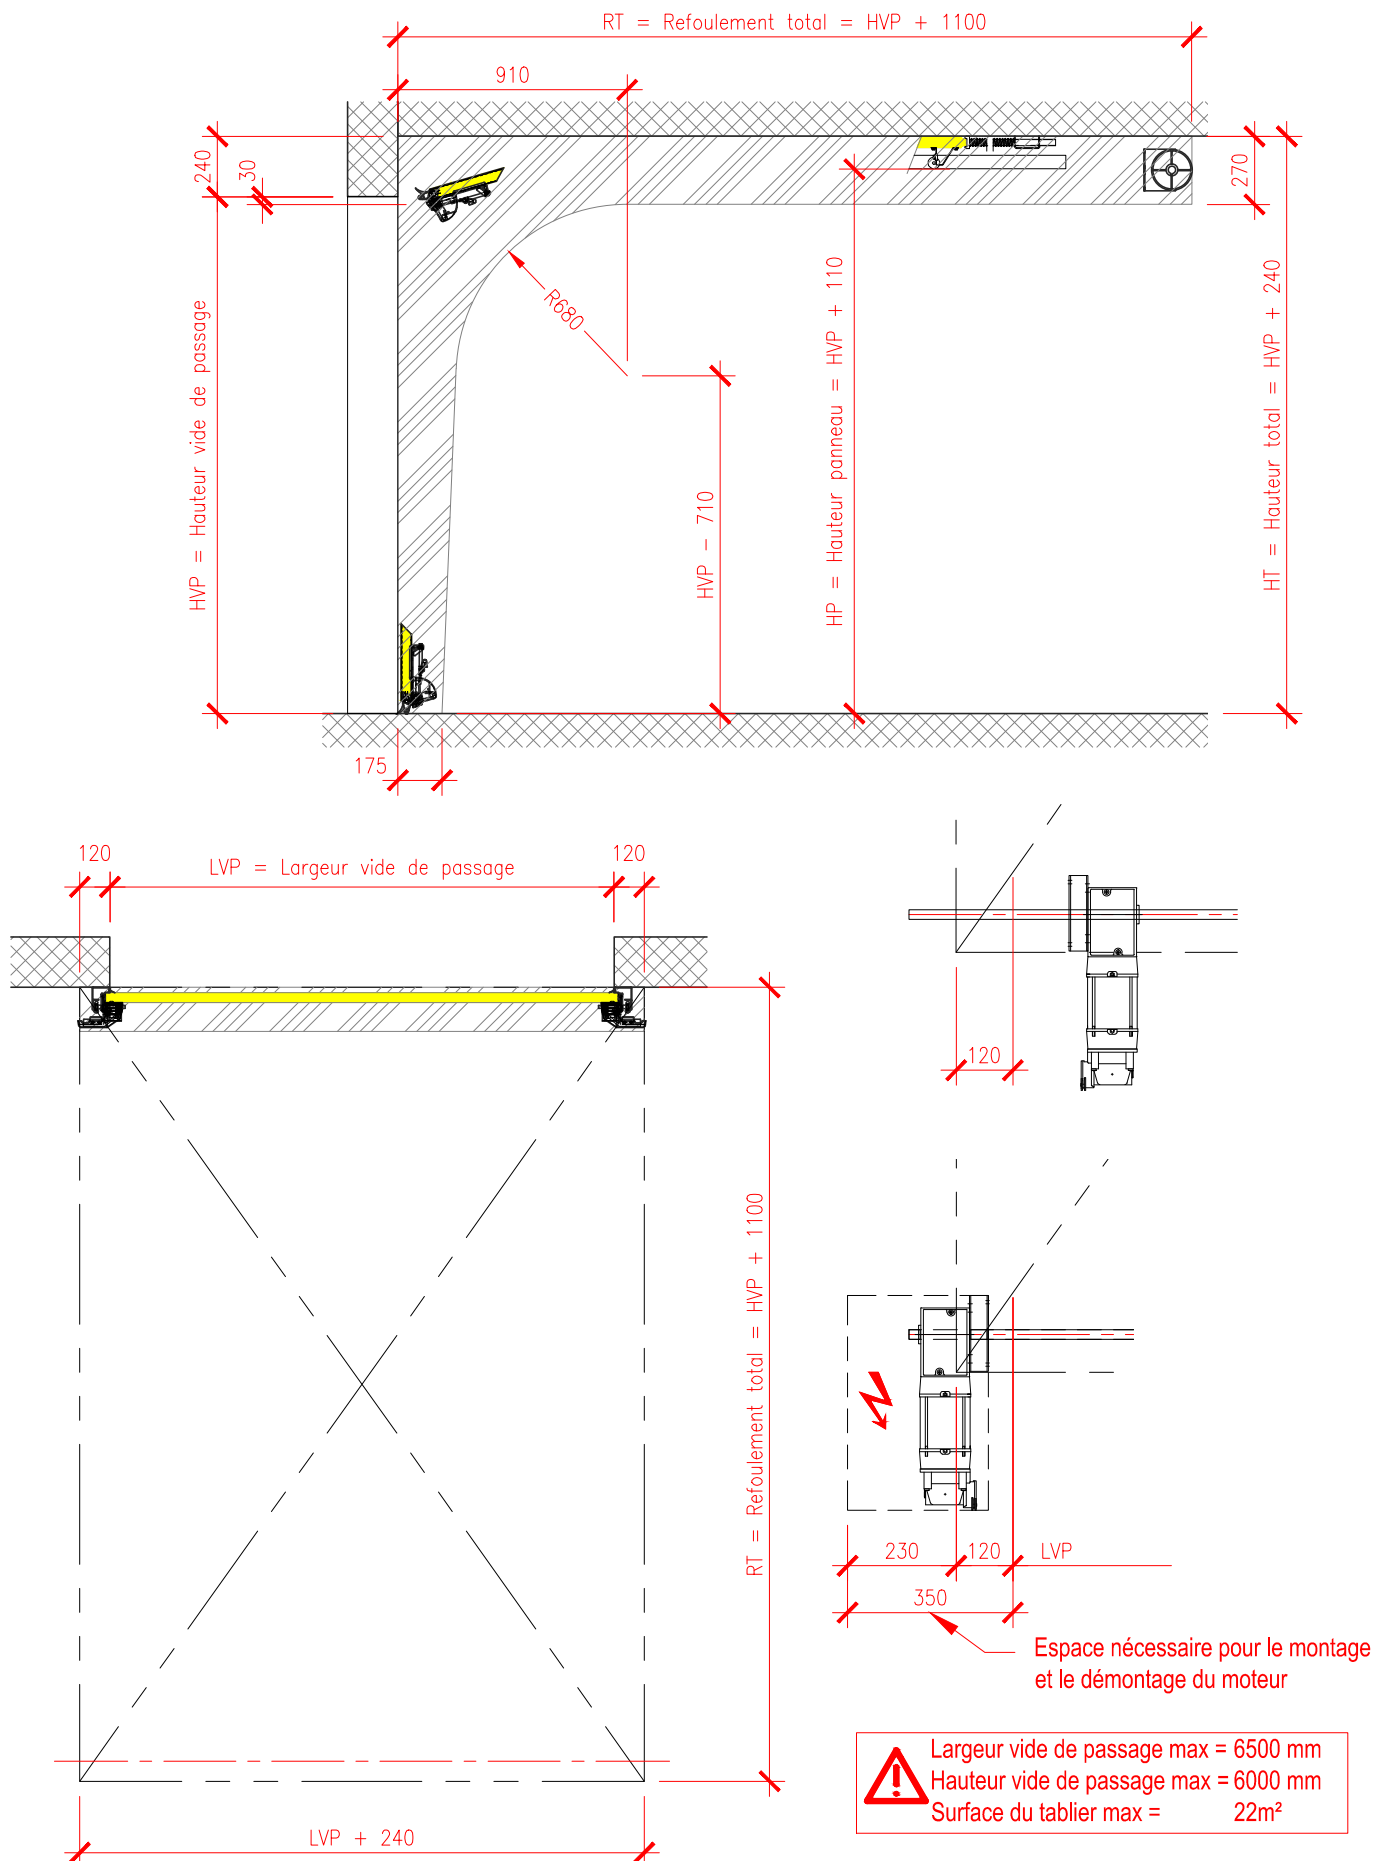

RIEDER
Systems

Schéma d'implantation

N°: 00-01-01-SI001-F Date: 24.08.2012 Ech: 1:30

Désignation: Plan d'encombrement linteau réduit

Type d'installation: Porte à sections, type ISO400 T240

RIEDER Systems SA - Route du Verney 13 - 1070 Puidoux - Tel. 0848 848 650 - Fax 0848 848 651
www.riedersystems.ch - info@riedersystems.ch