


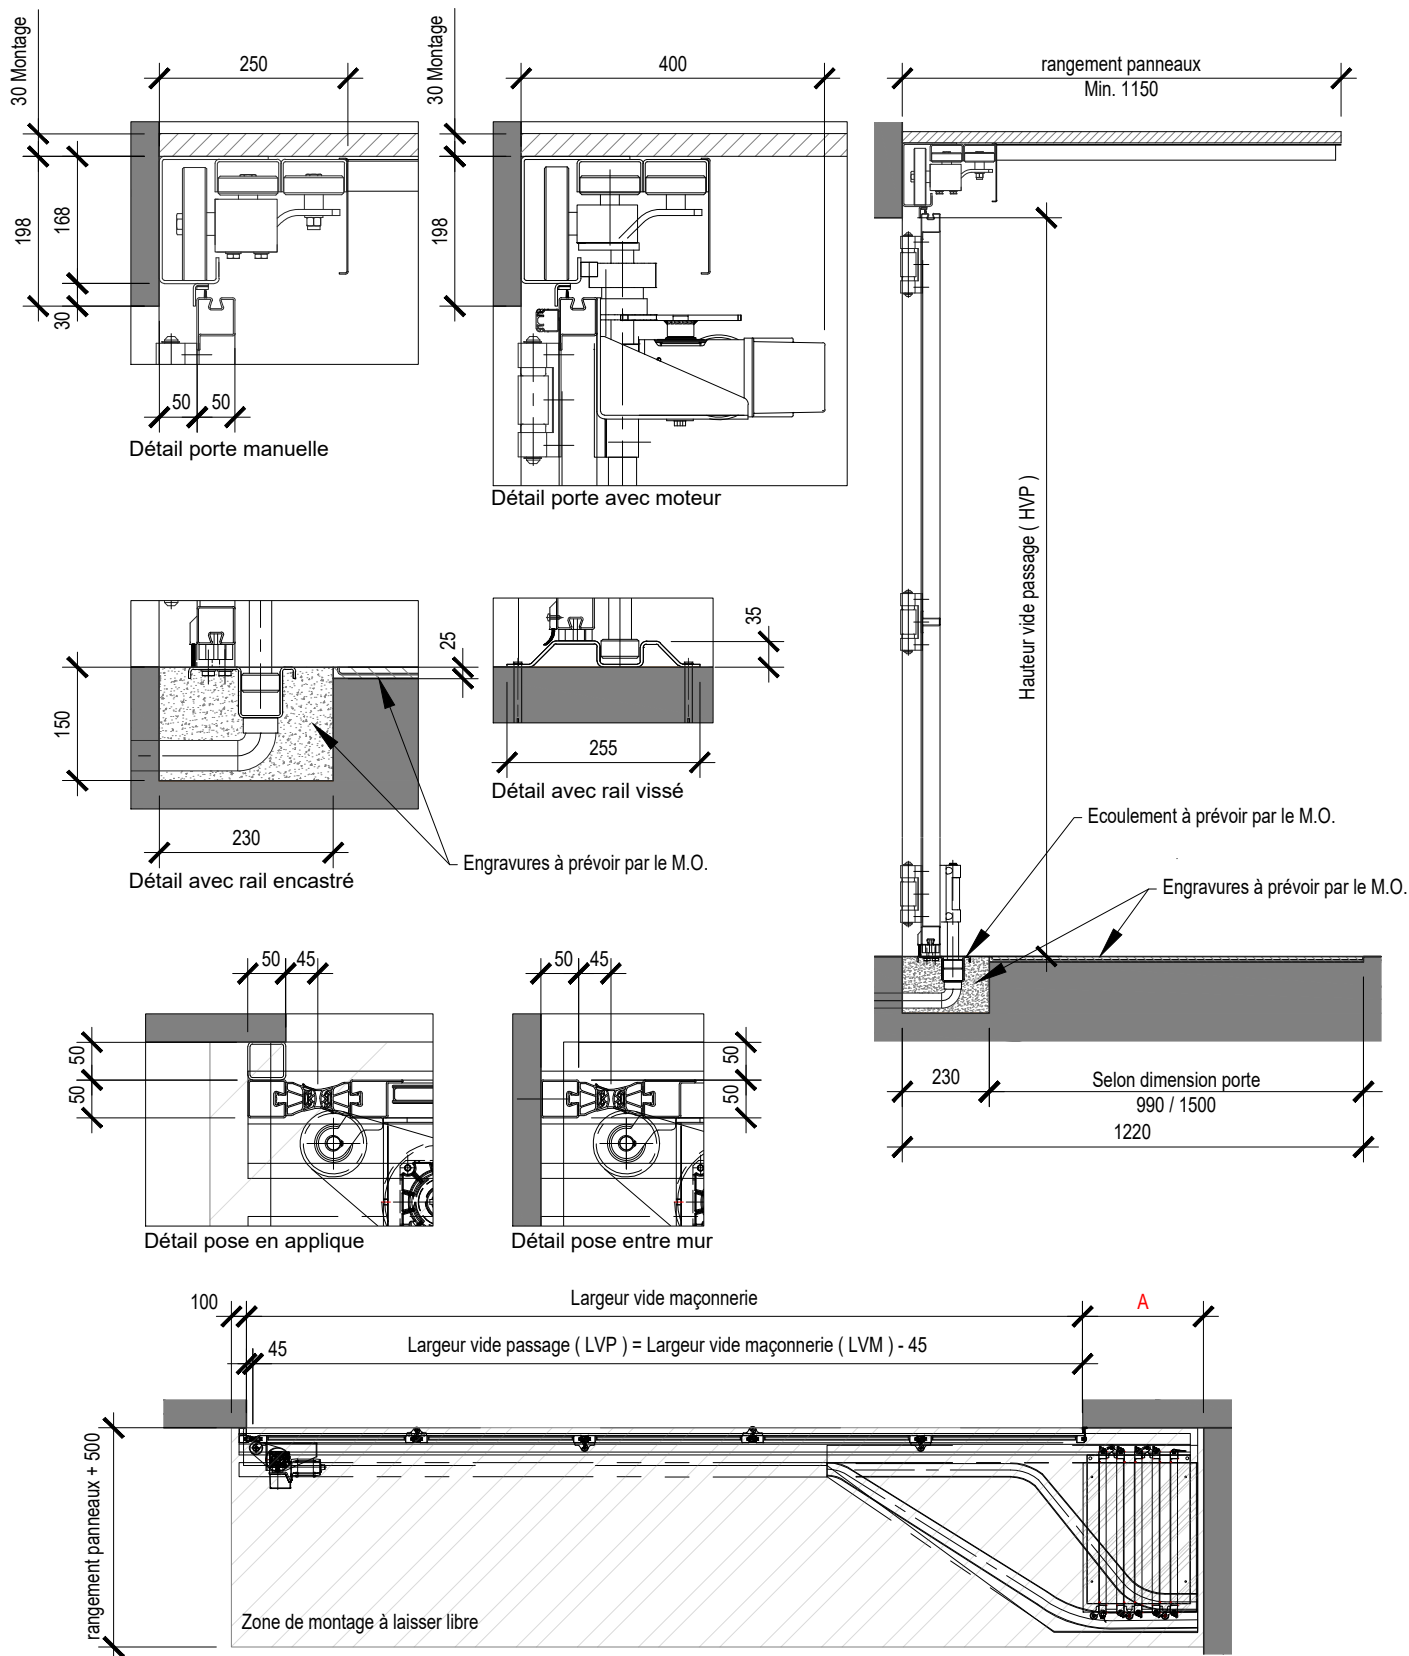

Dimensionnement valeur A													
Nbr vantail	3	4	5	6	7	8	9	10	11	12	16	22	X
Cote A	650	690	750	930	1100	1170	1270	1410	1470	1650	2150	2900	Sur demande

Document non contractuel. Les dimensions et caractéristiques sont susceptibles de modifications sans préavis.



Schéma d'implantation		Nom :	2312_SFTV	Date:	07.12.2023
Type d'installation:	Porte industrielle coulissante accordéon SFTV				
	Pose en applique et affleurante				
RIEDER Systems SA - Route du Verney 13 - 1070 Puidoux - Tel. 0848 848 650 www.riedersystems.ch - info@riedersystems.ch					