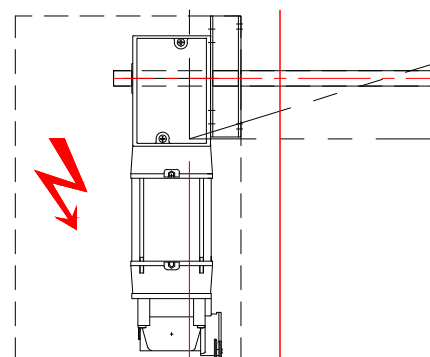
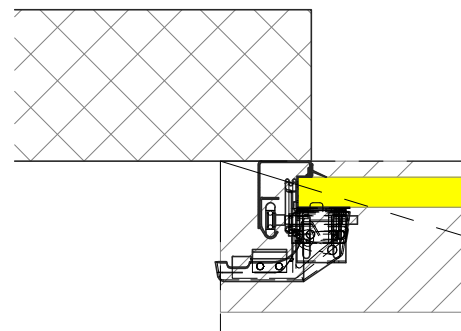
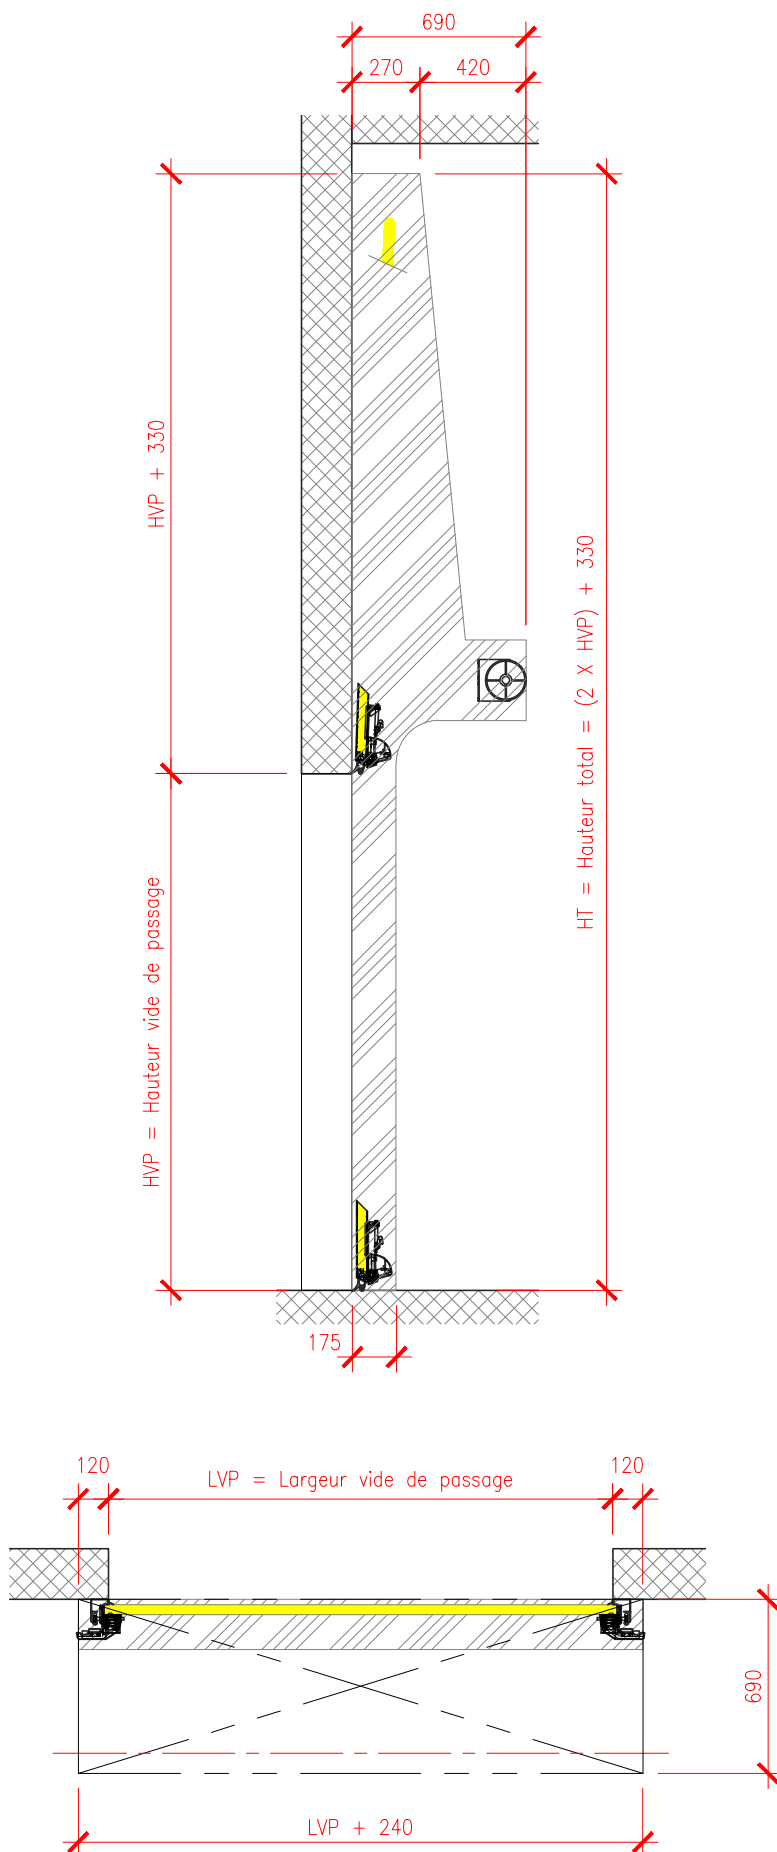


Espace nécessaire pour le montage et le démontage du moteur

⚠ Largeur vide de passage max = 4000 mm
 Hauteur vide de passage max = 6000 mm
 Surface du tablier max = 16m²



Schéma d'implantation

N°: 00-01-01-SI008-F Date: 24.08.2012 Ech: 1:30

Désignation:

Plan d'encombrement linteau vertical avec ligne de ressort surbaissée

Type d'installation:

Porte à sections, type ISO400 T500HF

RIEDER Systems SA - Route du Verney 13 - 1070 Puidoux - Tel. 0848 848 650 - Fax 0848 848 651
 www.riedersystems.ch - info@riedersystems.ch